





Akvilon
info@akvilon.lv
+371 26336845


Tvaika nosūceju montāžas shēmas

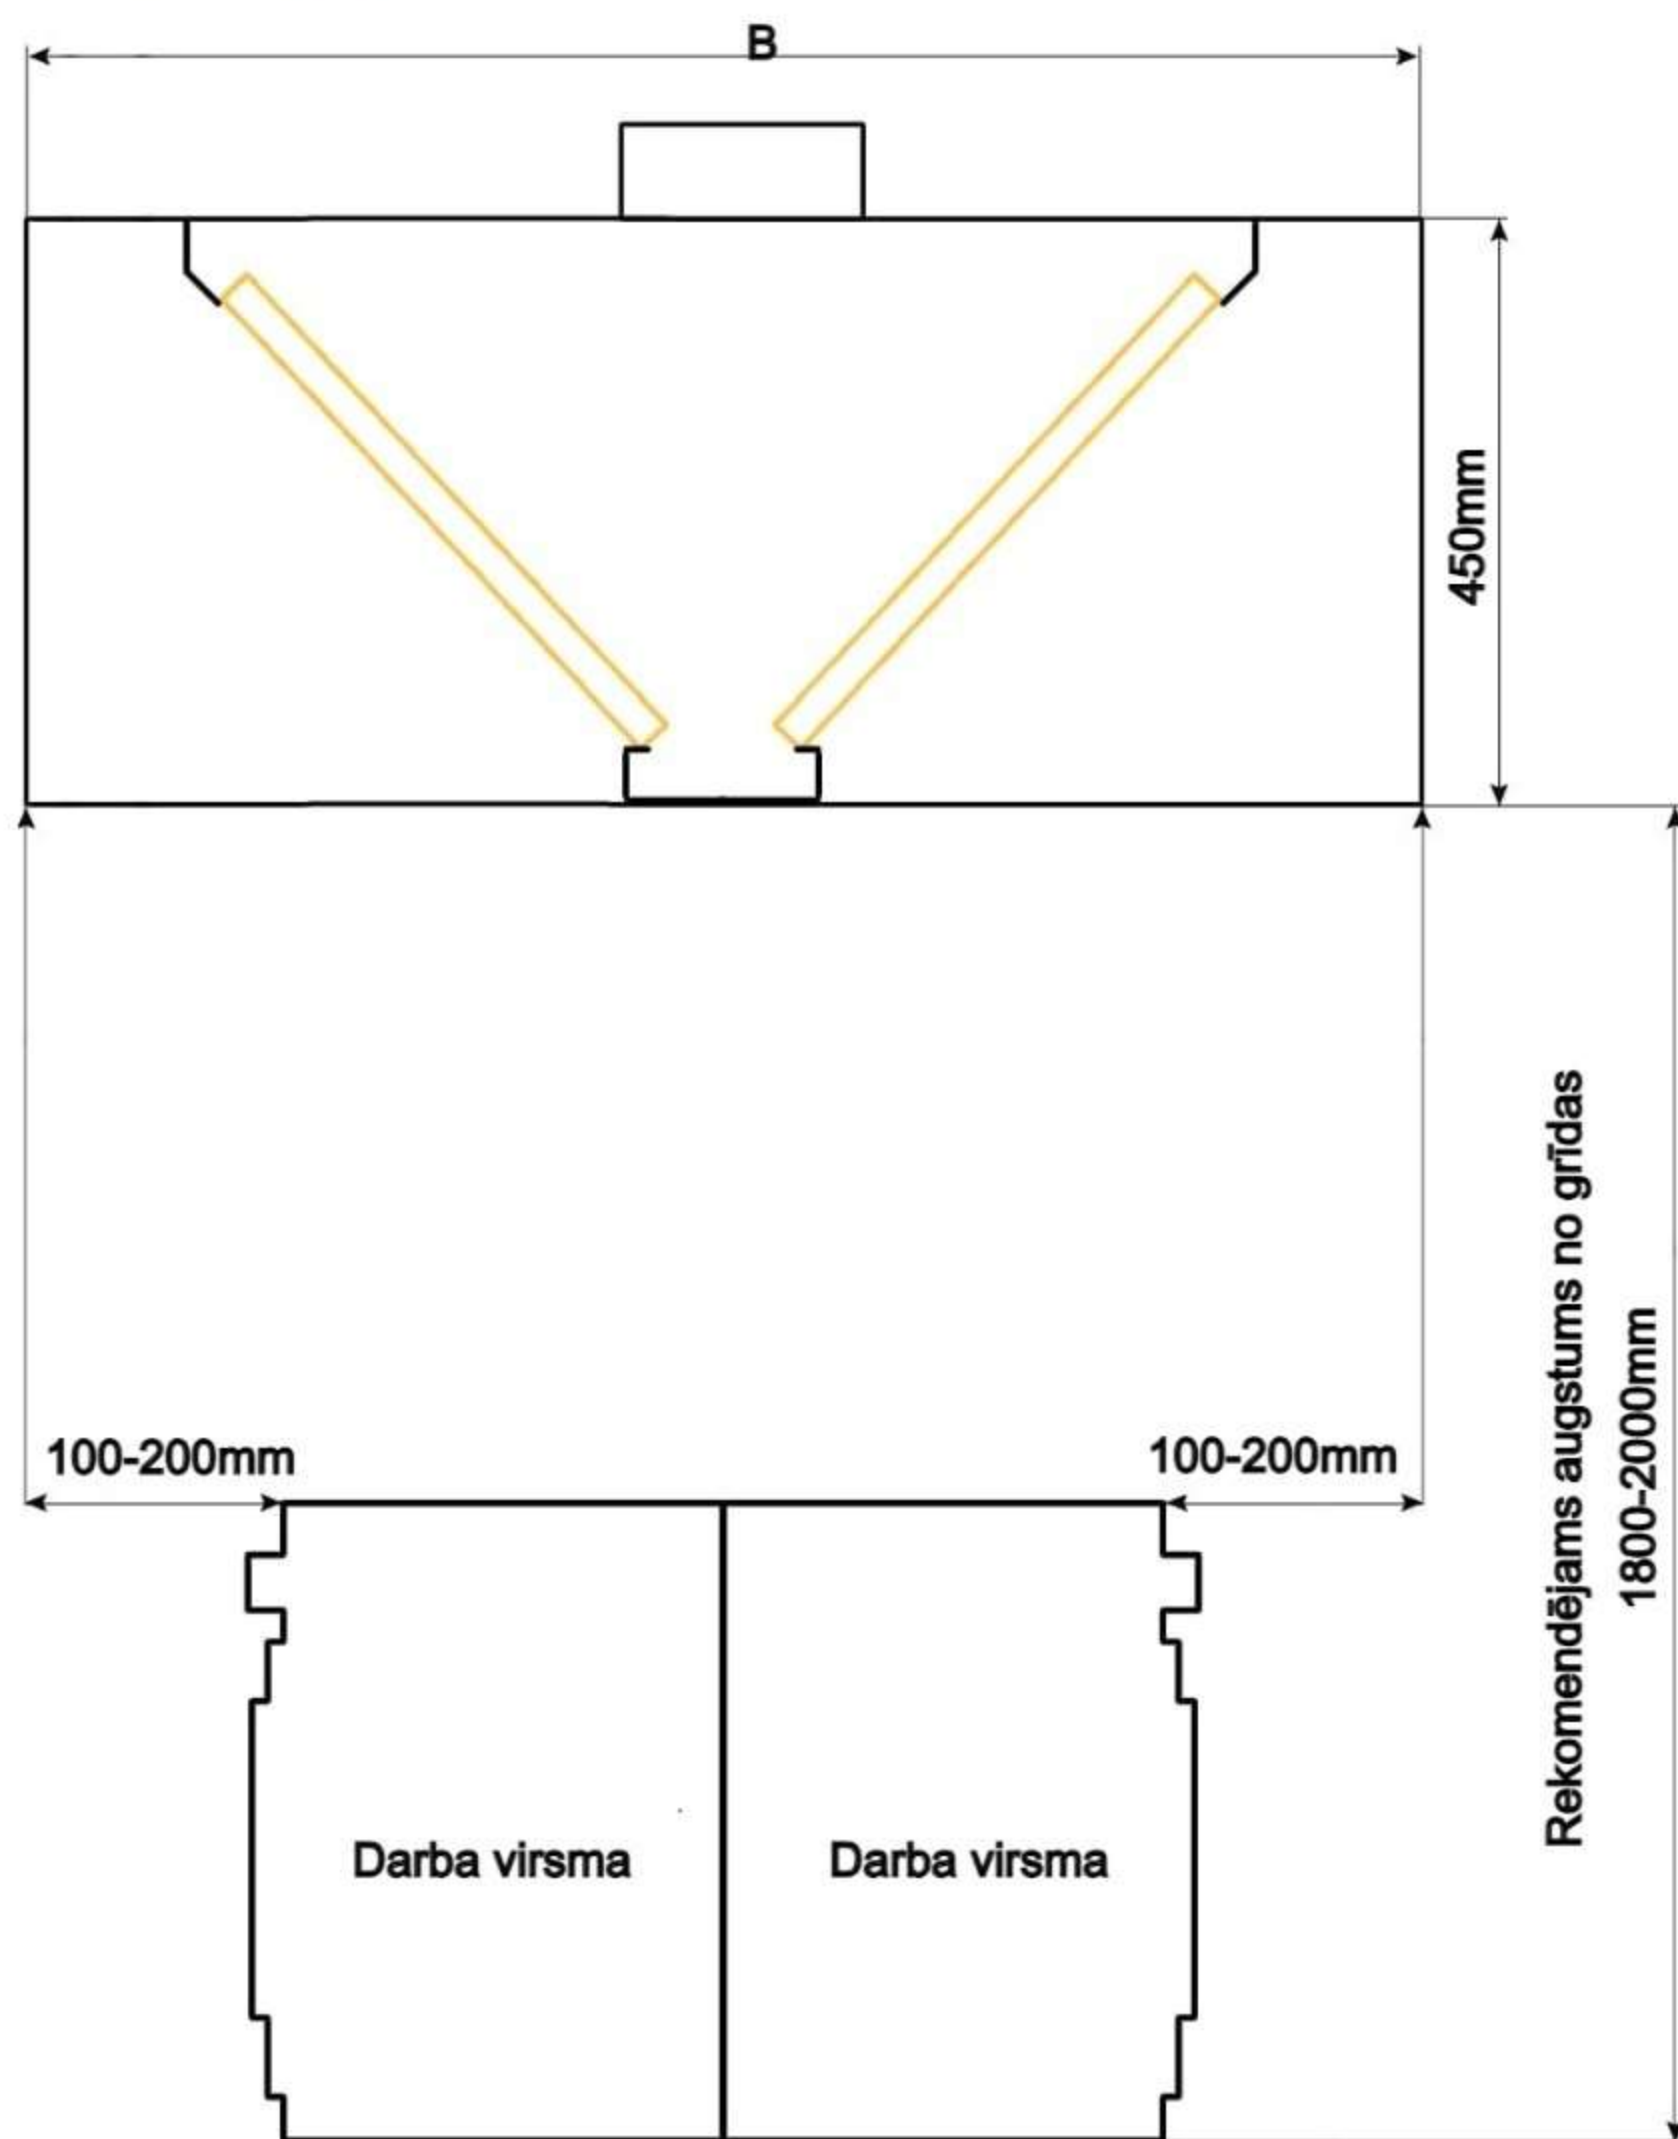


AFC - Tvaika nosūcējs centrālais (sala tipa)

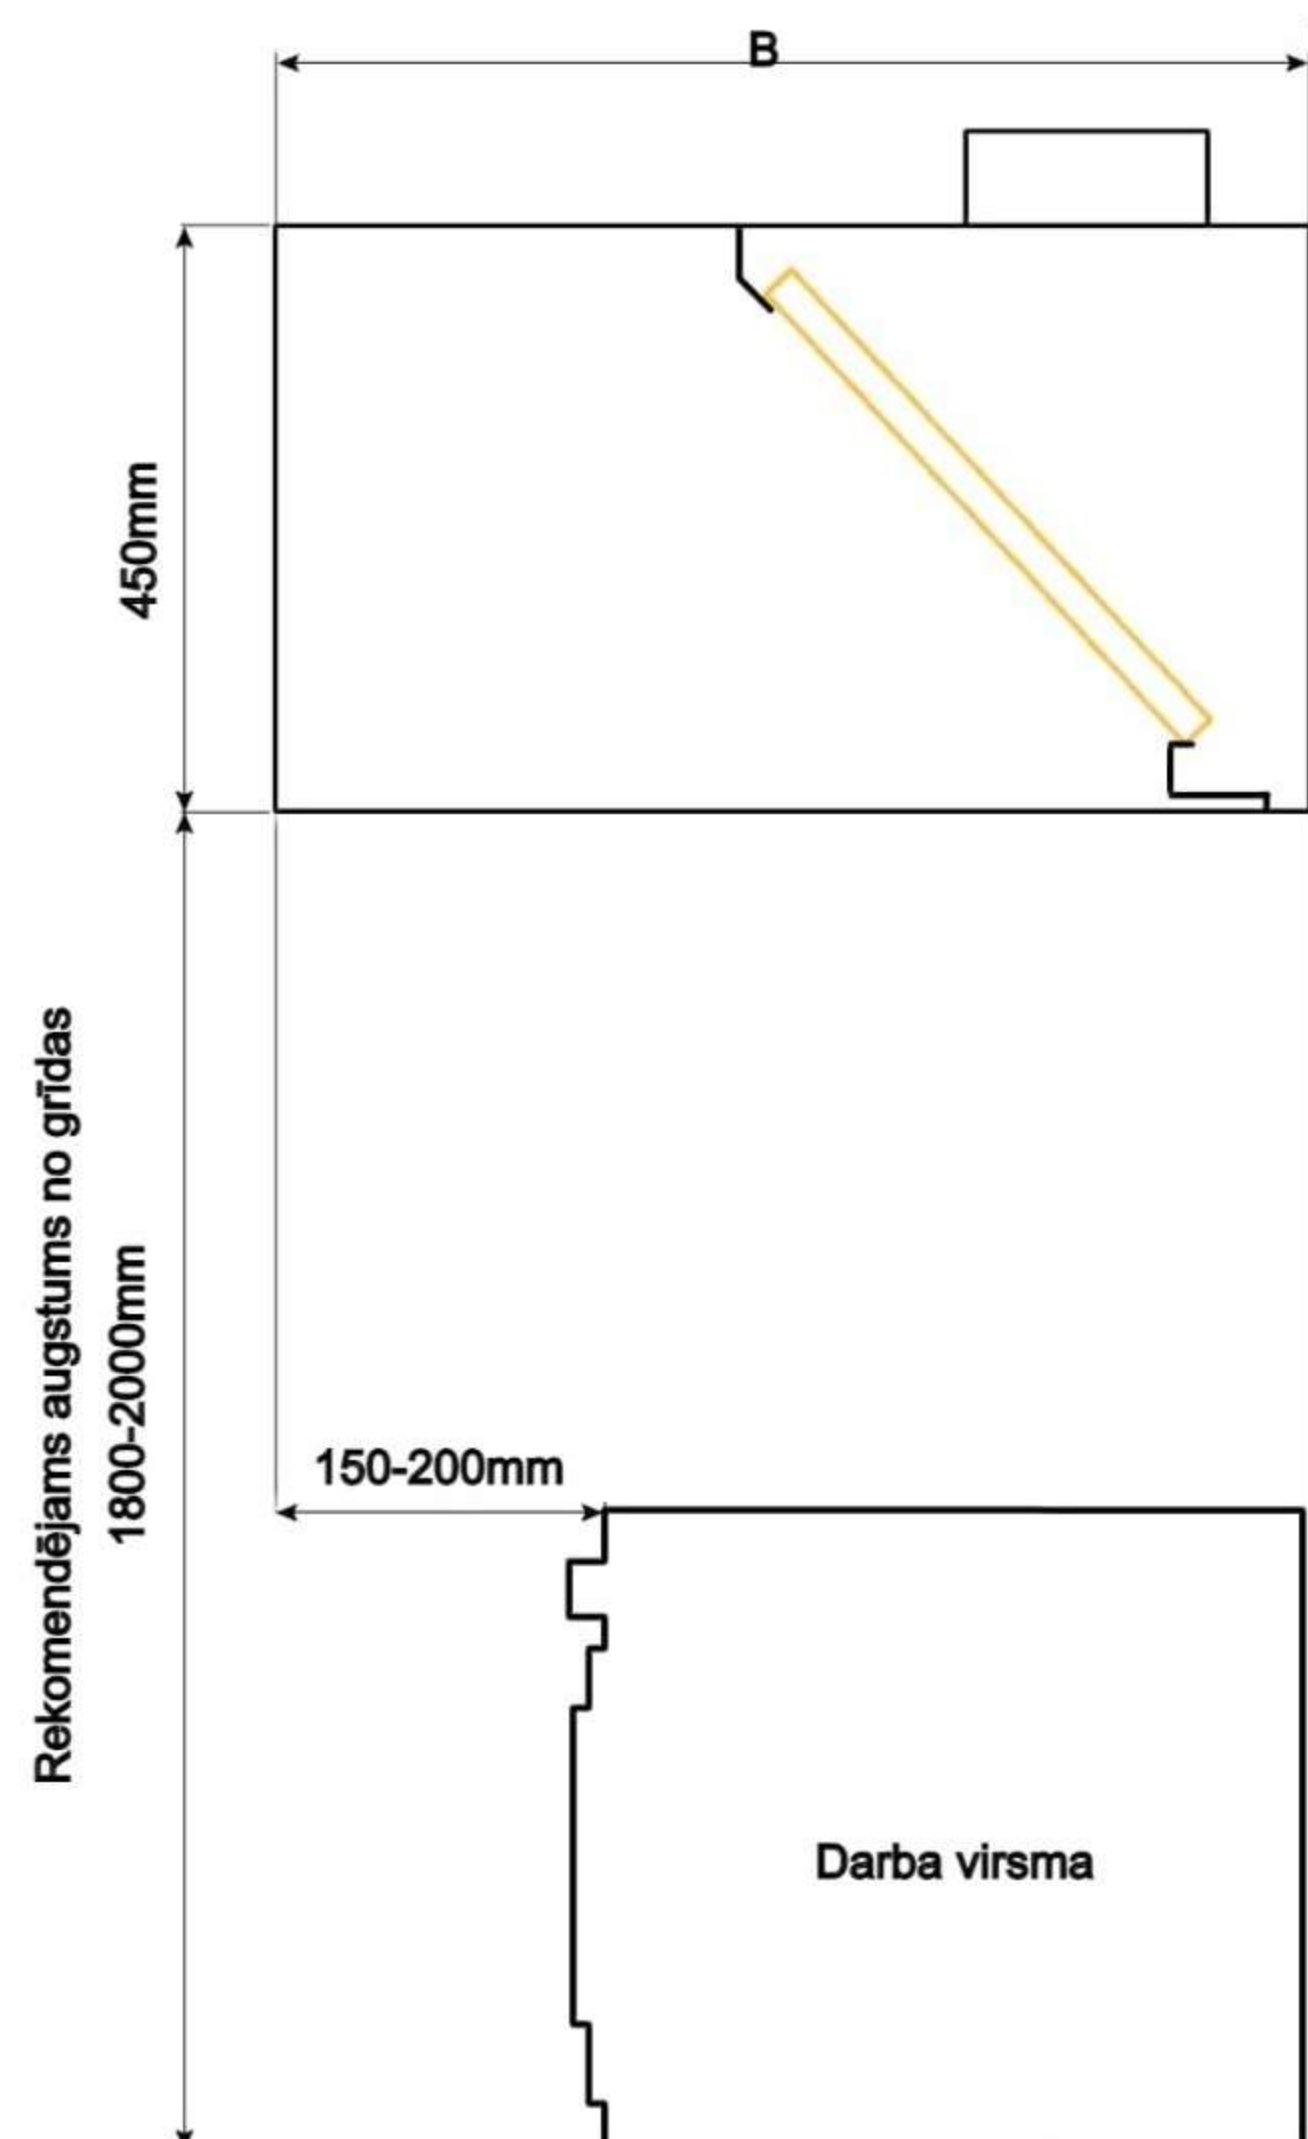

AFS2- Tvaika nosūcējs sienas "kastes" veidā
(Tas pats attiecās uz AFS1 "trīsstūrveida" modeli)

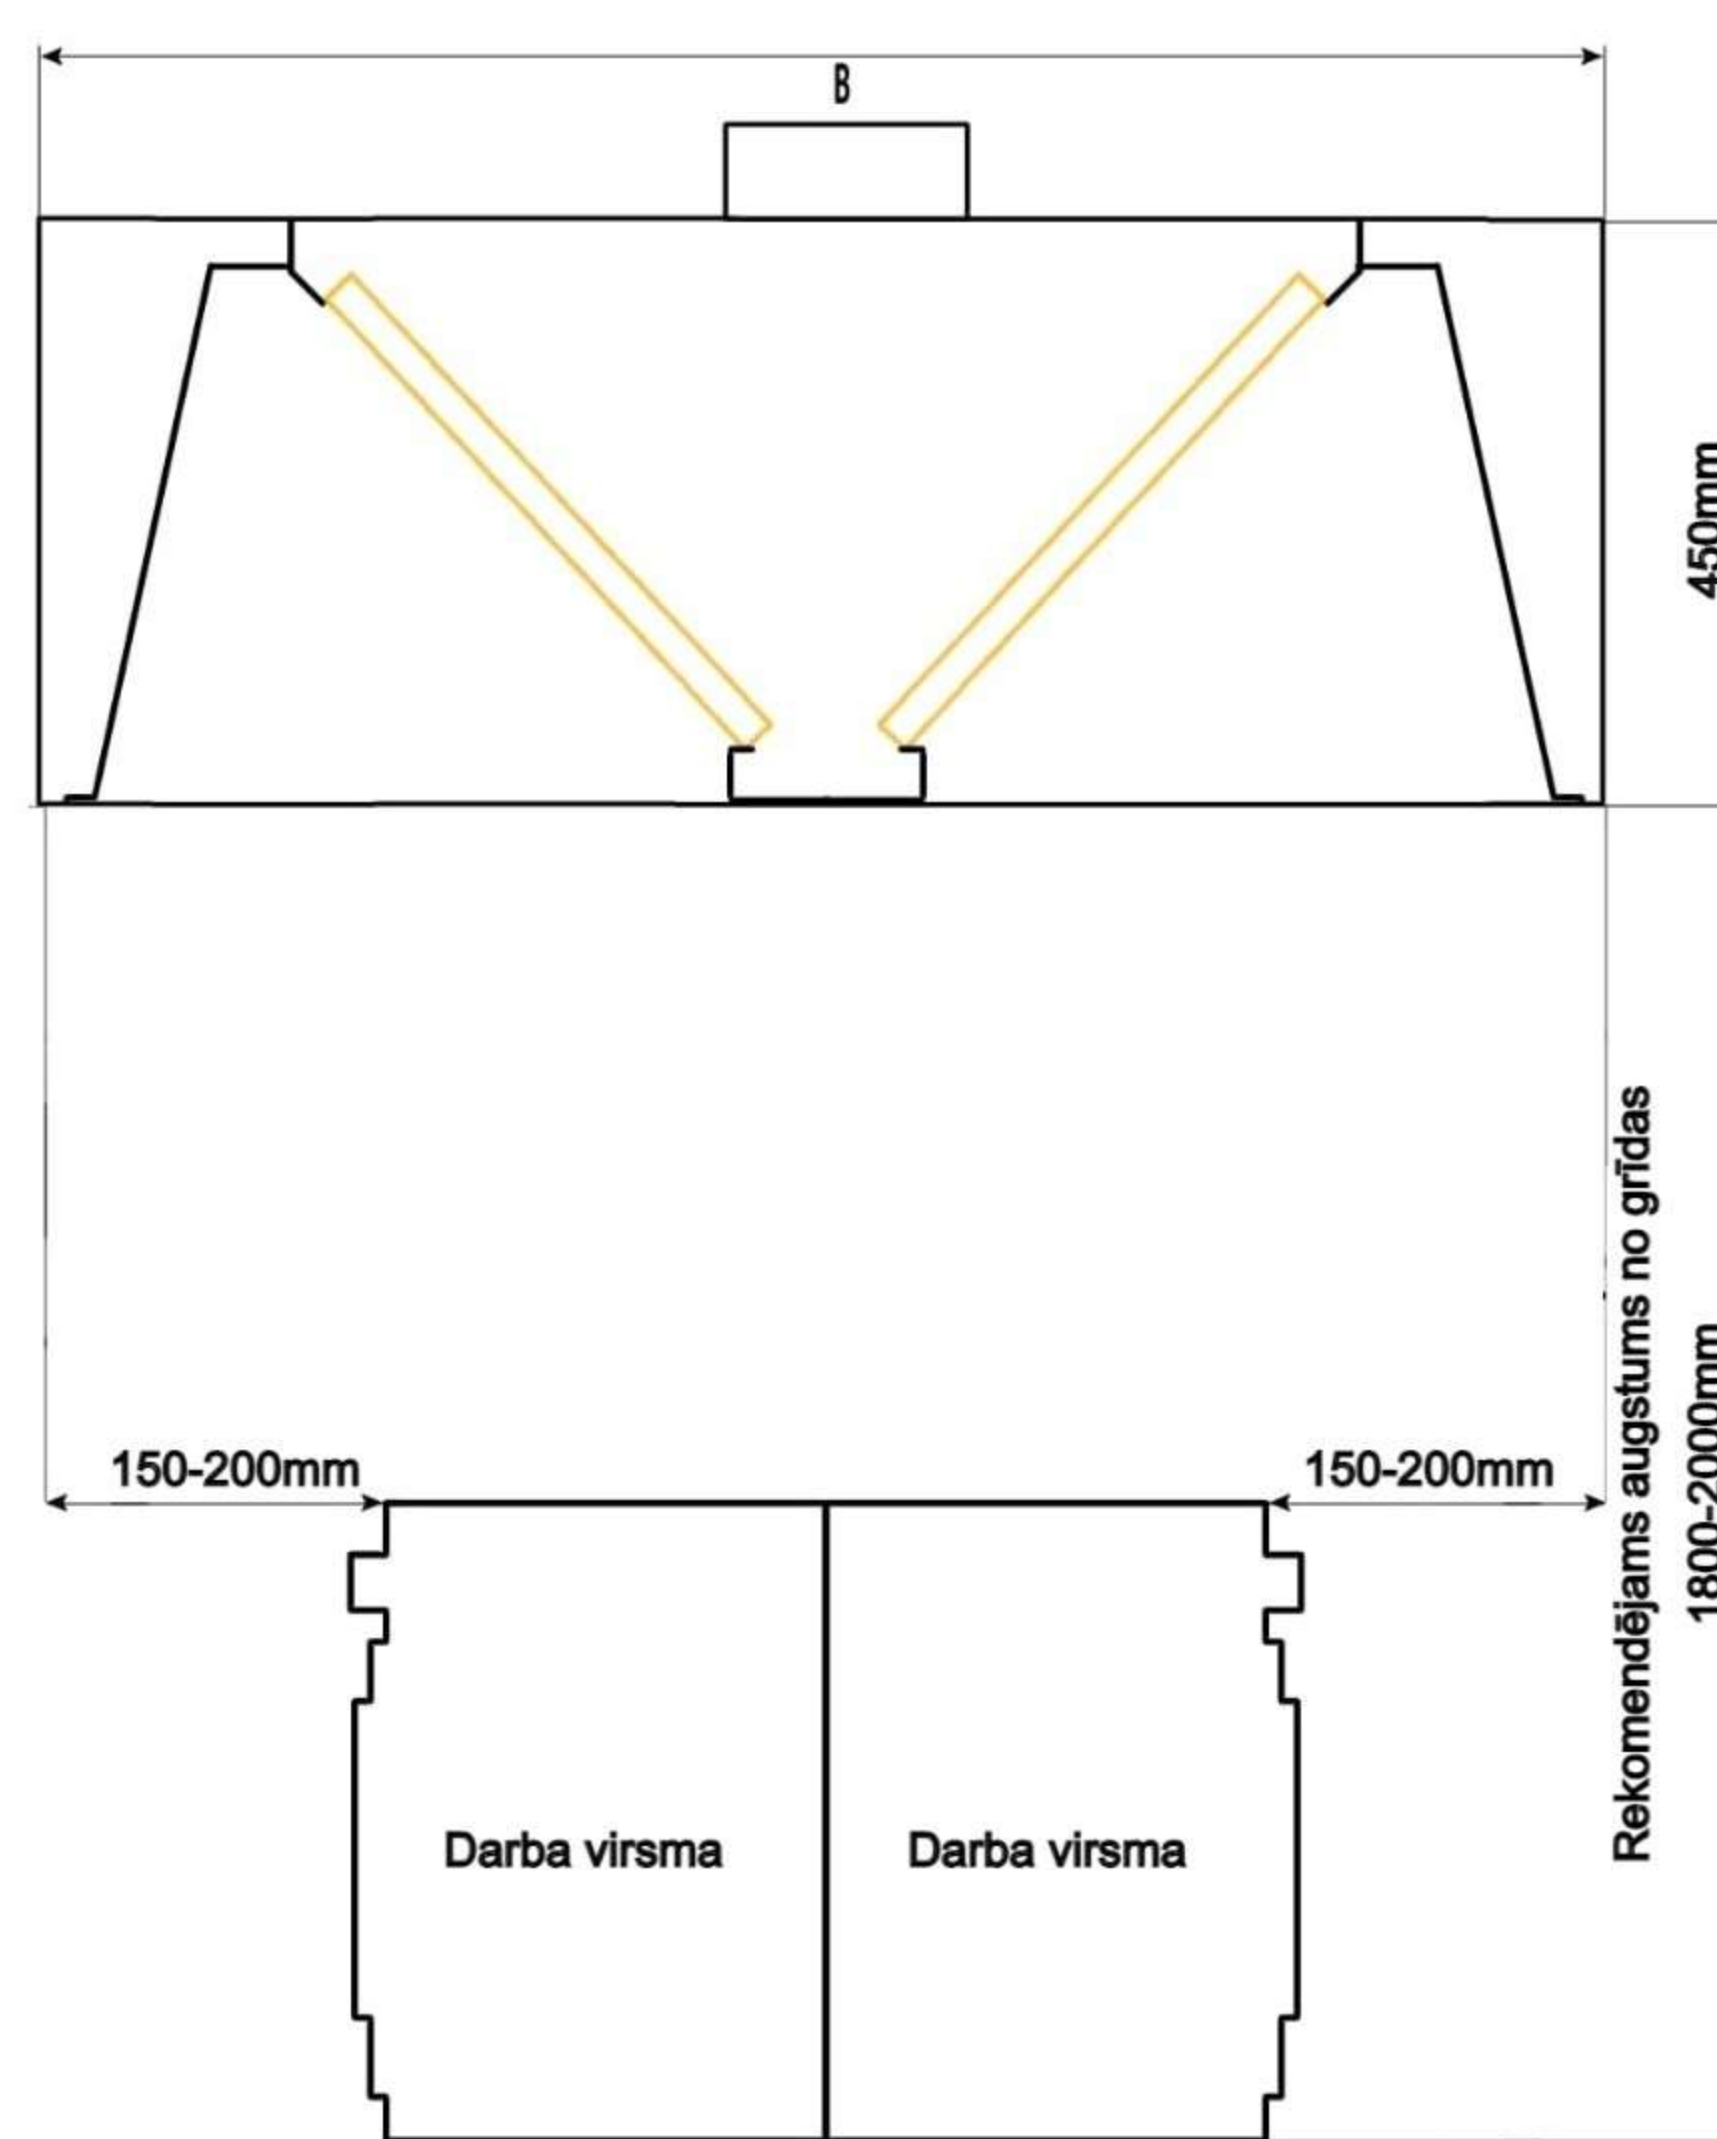

AFP - centrālais ar gaisa pieplūdi
(sala tipa)

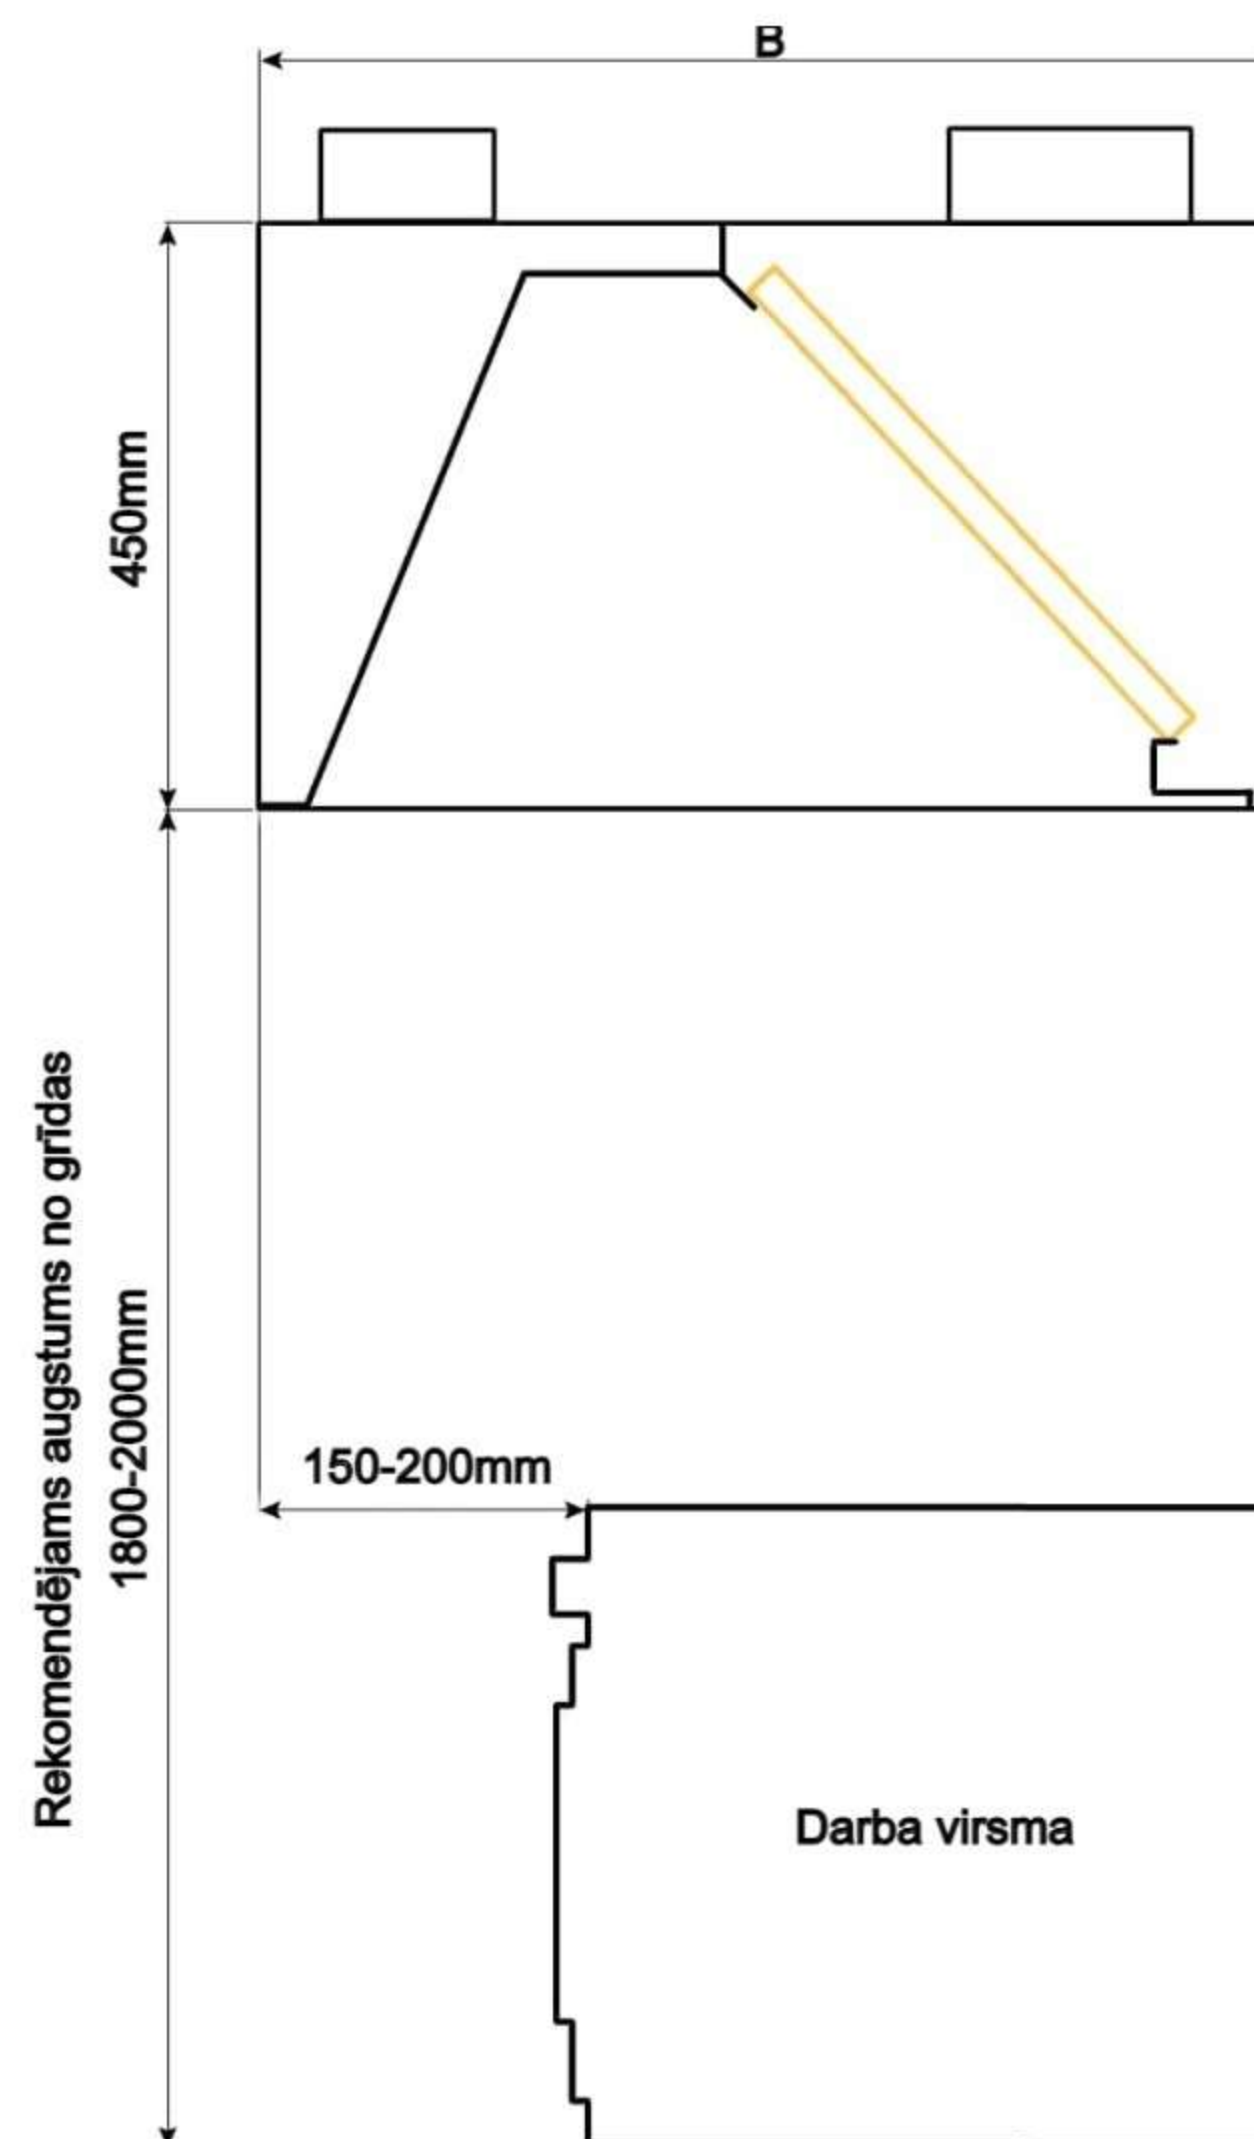

AFP -sienas "kastes" veidā
ar gaisa pieplūdi